


LL-50

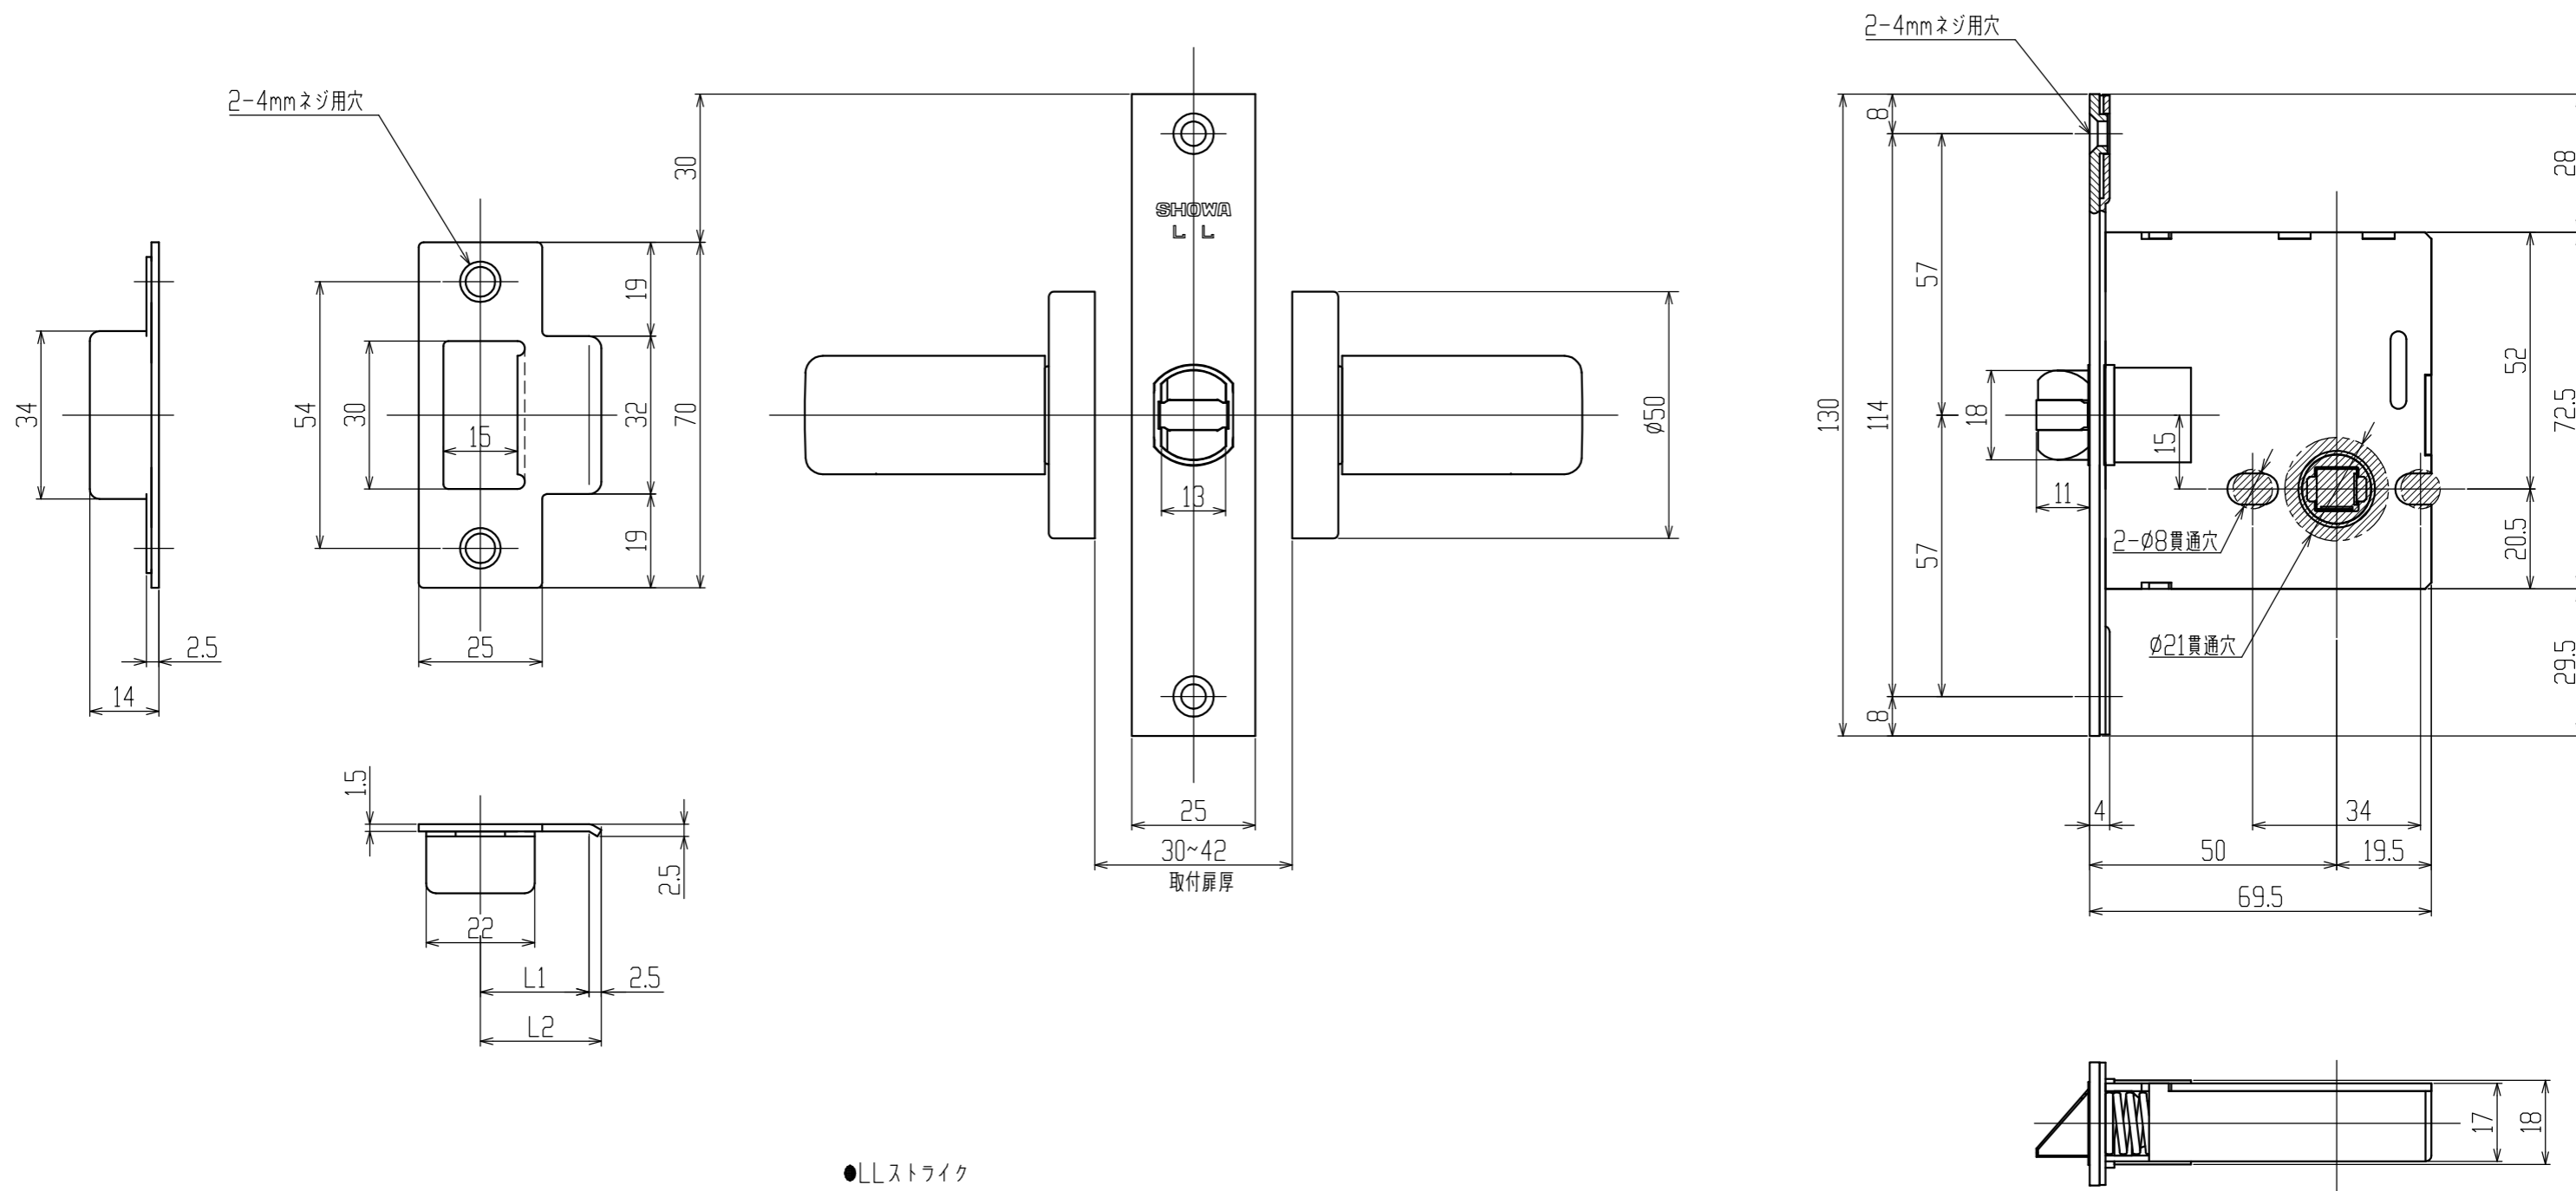

●LLストライク

片開き用				両開き用			
扉厚 (以上~未満)	ストライク記号	L1	L2	扉厚 (以上~未満)	ストライク記号	L1	L2
30~34	D	18	20.5	30~34	B	14	16.5
34~38	E	20	22.5	34~38	C	16	18.5
38~42	F	22	24.5	38~42	D	18	20.5
				42~46	E	20	22.5
				46~50	F	22	24.5